






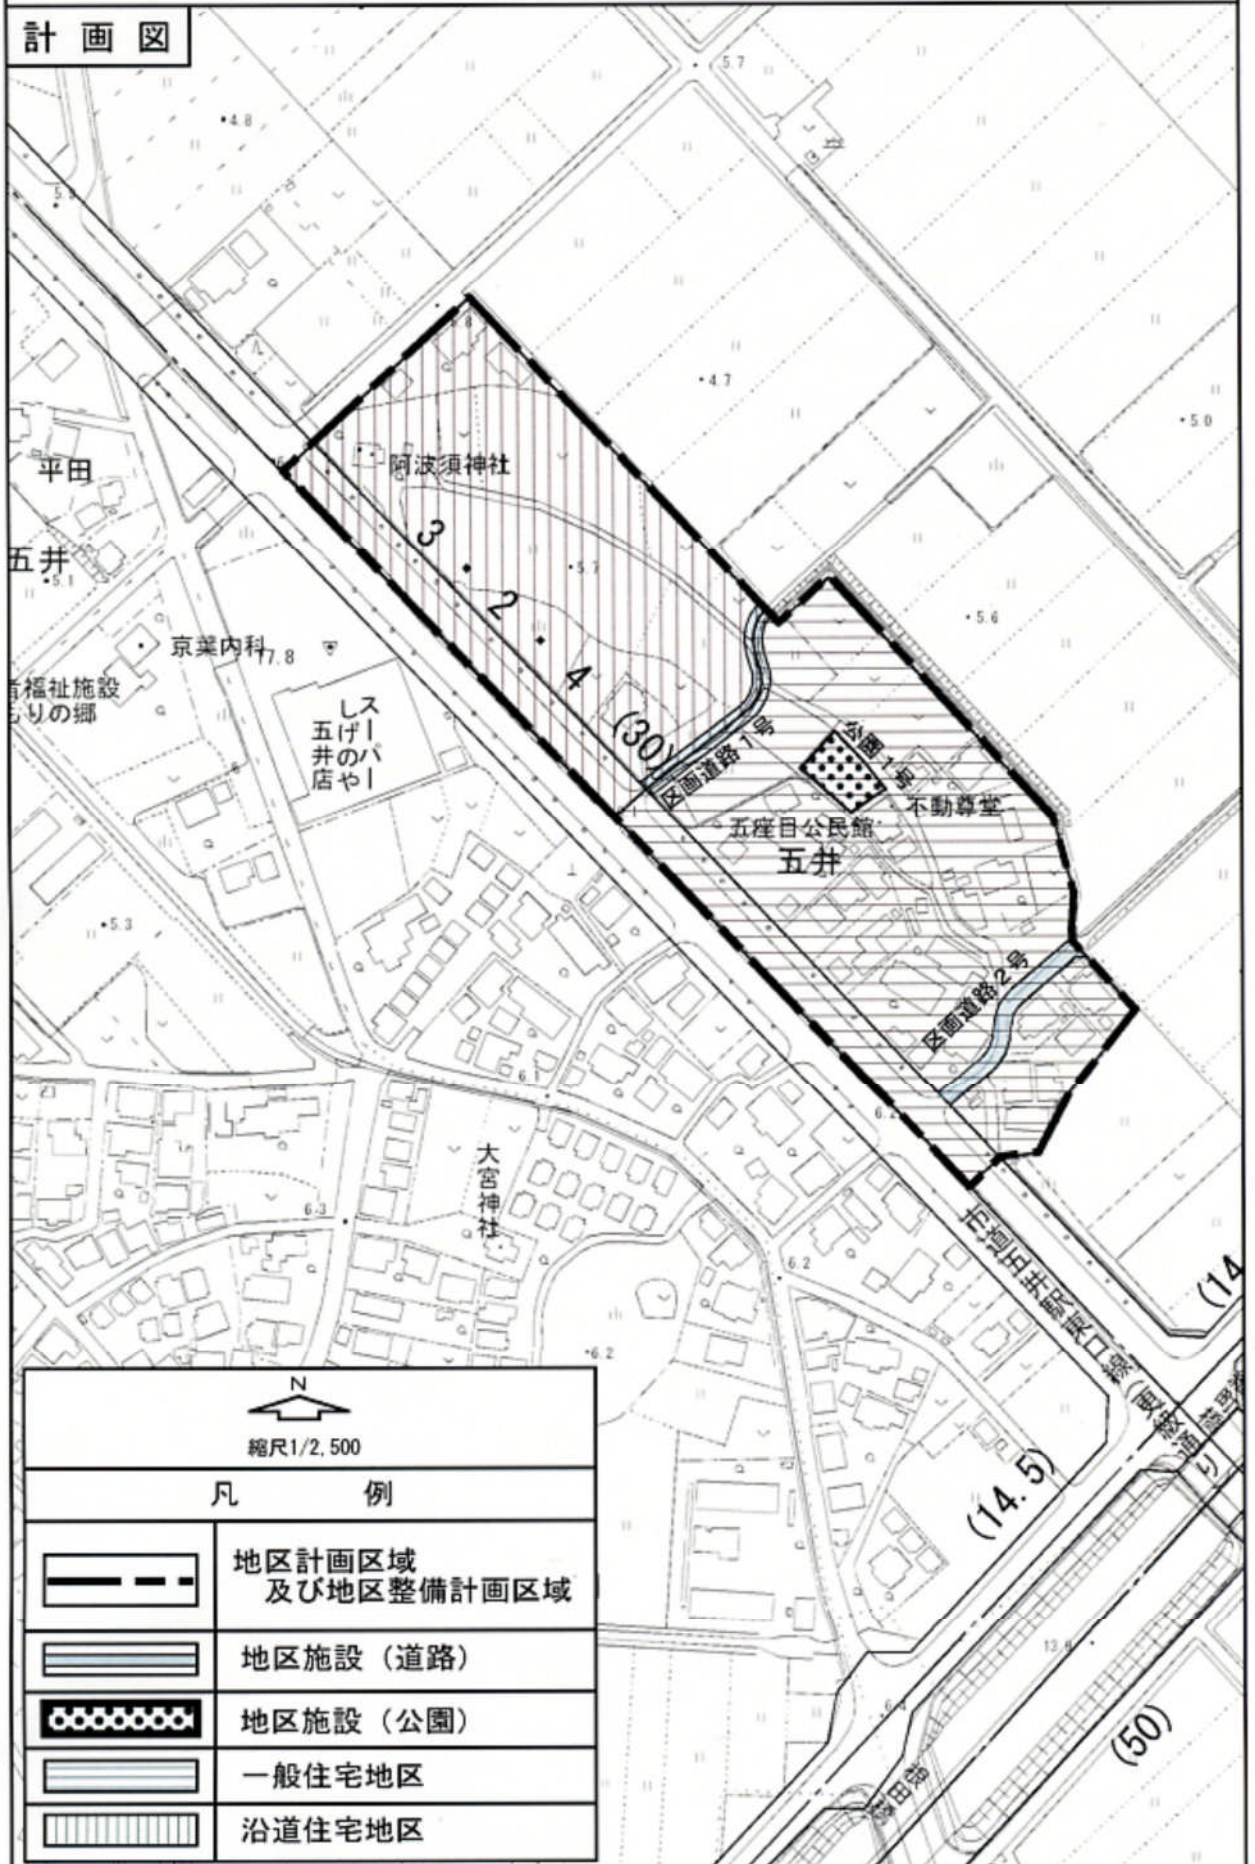

市原都市計画地区計画の決定について（市原市決定）

計画図



 縮尺1/2,500	
凡 例	
	地区計画区域 及び地区整備計画区域
	地区施設（道路）
	地区施設（公園）
	一般住宅地区
	沿道住宅地区