


計画図

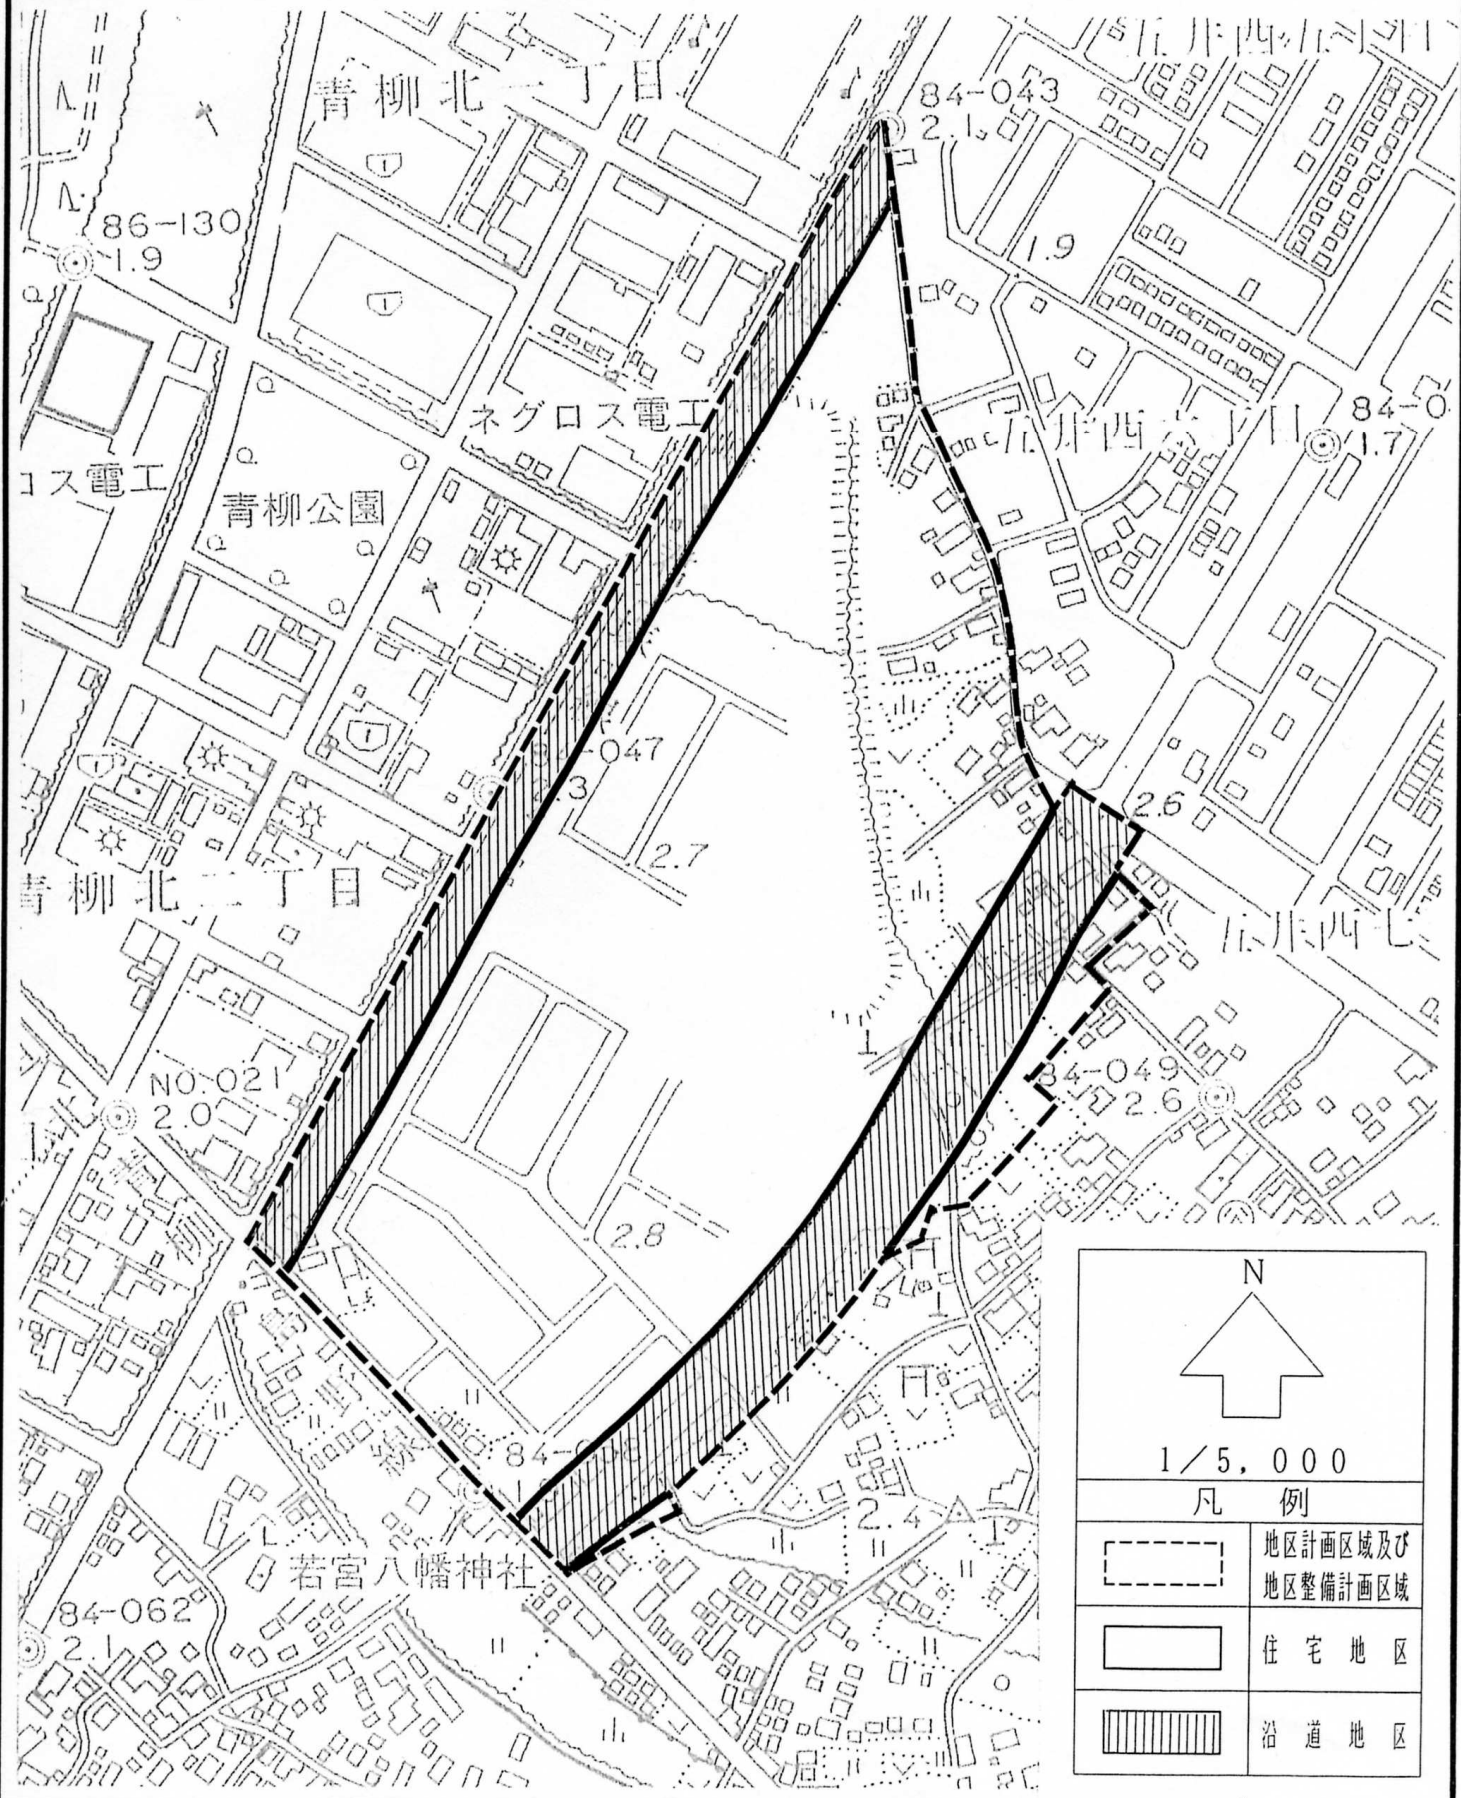

N ↑	
1/5,000	
凡 例	
[Dashed Line]	地区計画区域及び地区整備計画区域
[Solid Line]	住宅地区
[Hatched Area]	沿道地区