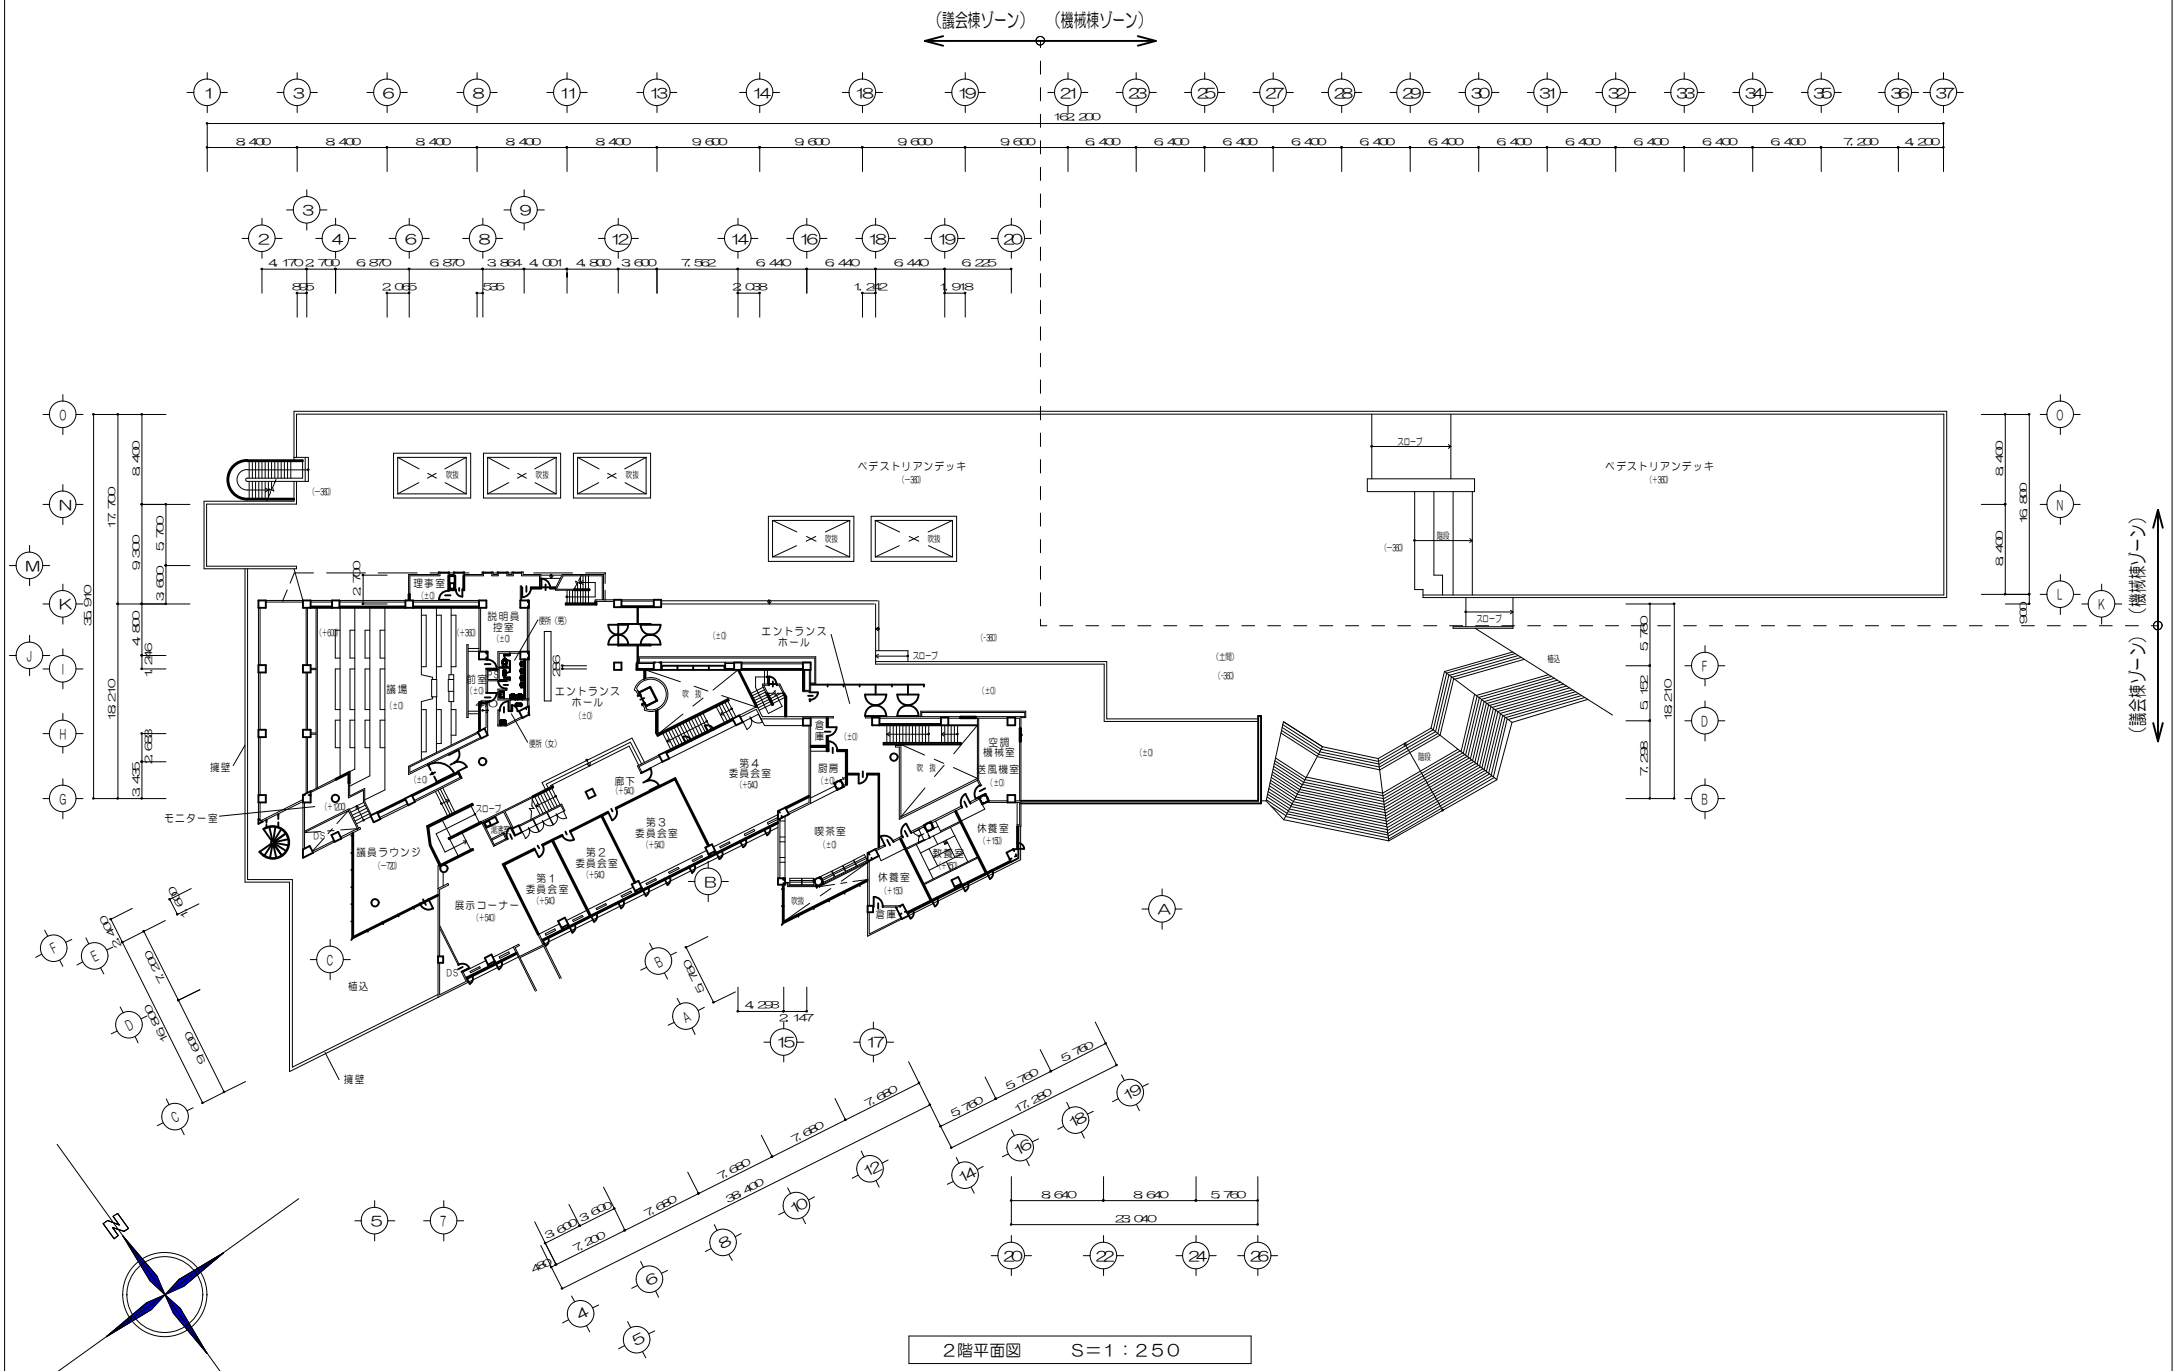

2階平面図　　S＝1：250

件名	議会厚生棟			—
図面名称	2階平面図			
縮尺	A1：1/20 A3：1/30	FILE	SIGN	DATE ・ ・