


エネルギーセンター 機械設置図

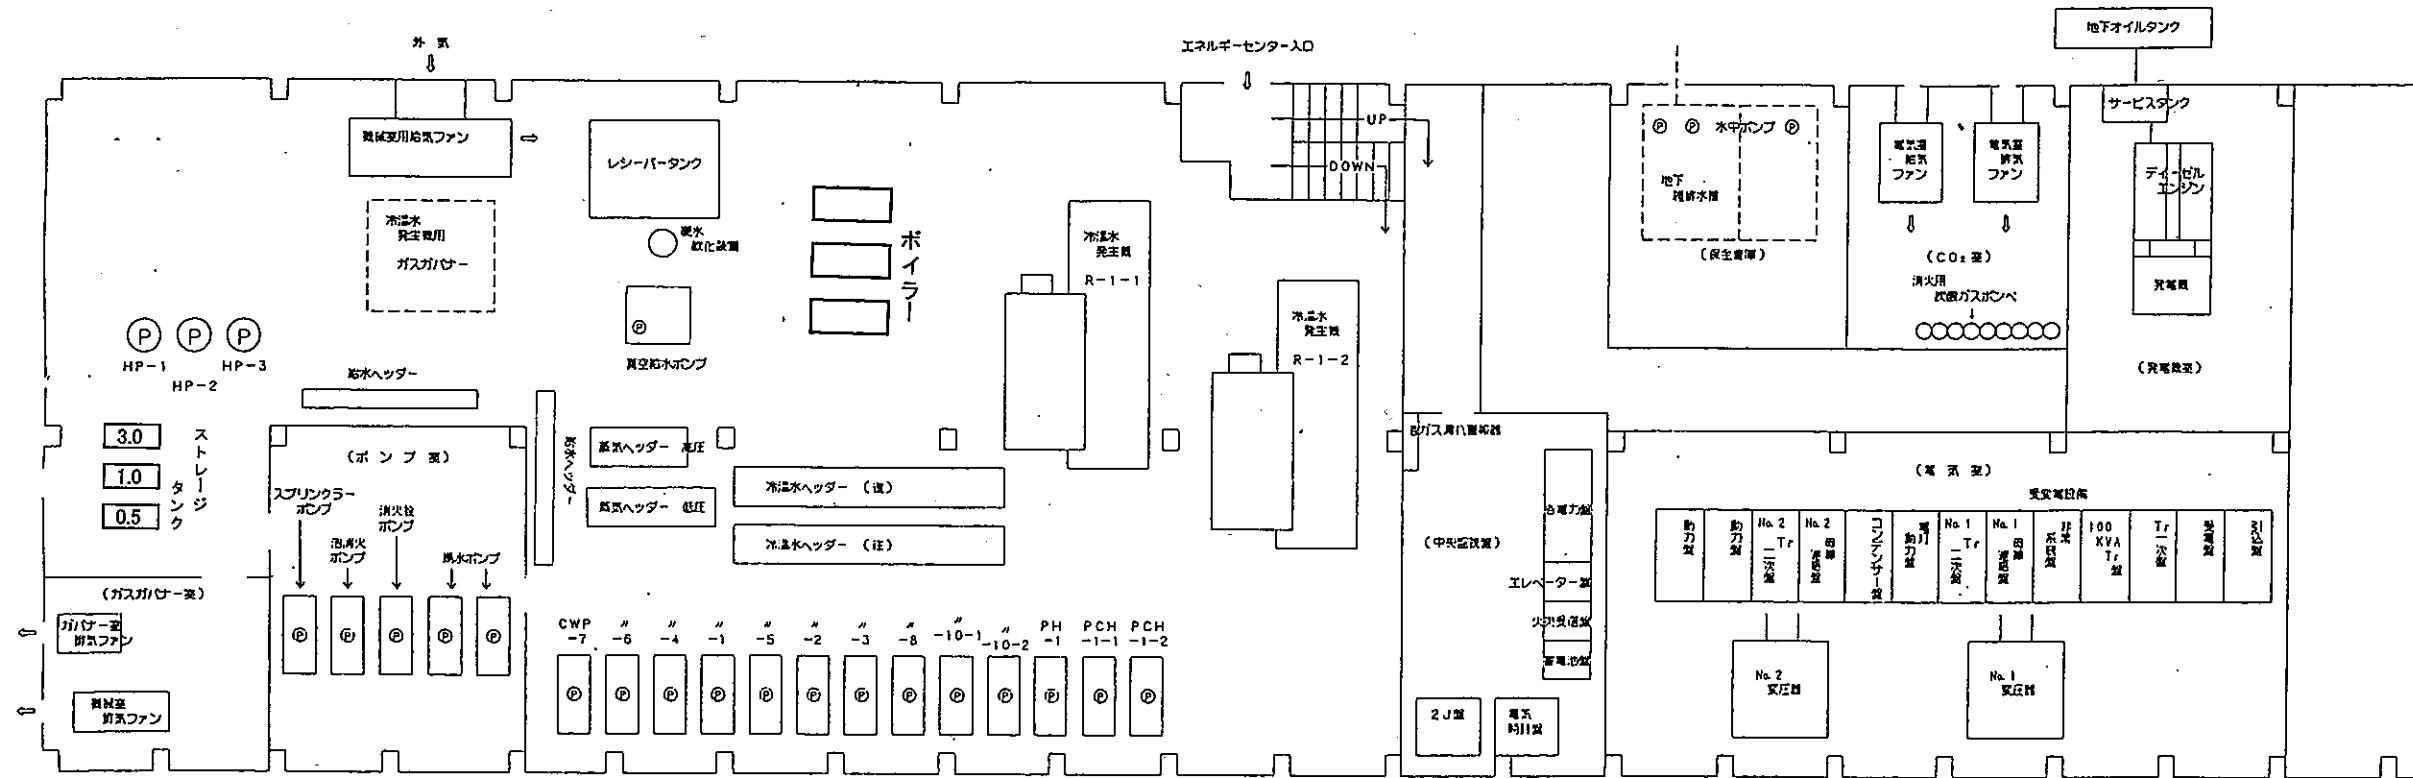

動力機	動力機	No. 2 Tr 二次機	No. 2 母線	コ	動力機	No. 1 Tr 二次機	No. 1 母線	100 KVA Tr 変換機	100 KVA Tr 変換機	Tr 一次機	変換機	引出機
No. 2 変圧機												
No. 1 変圧機												