


：工事範圍已示于
植栽移植工事, 改修工事範圍另行圖參照。

ARCHITECTURE+COMMUNITY RESEARCH & DESIGN	株式会社 ARCOM - 一級建築士事務所東京都知事登録第294号
1:500	約 概 圖
DATE	一級建築士第24141号
NO. 236	配 置 図 - 2
NO. 108	1CH-5
NO. A-07	市原市議会棟増改築工事

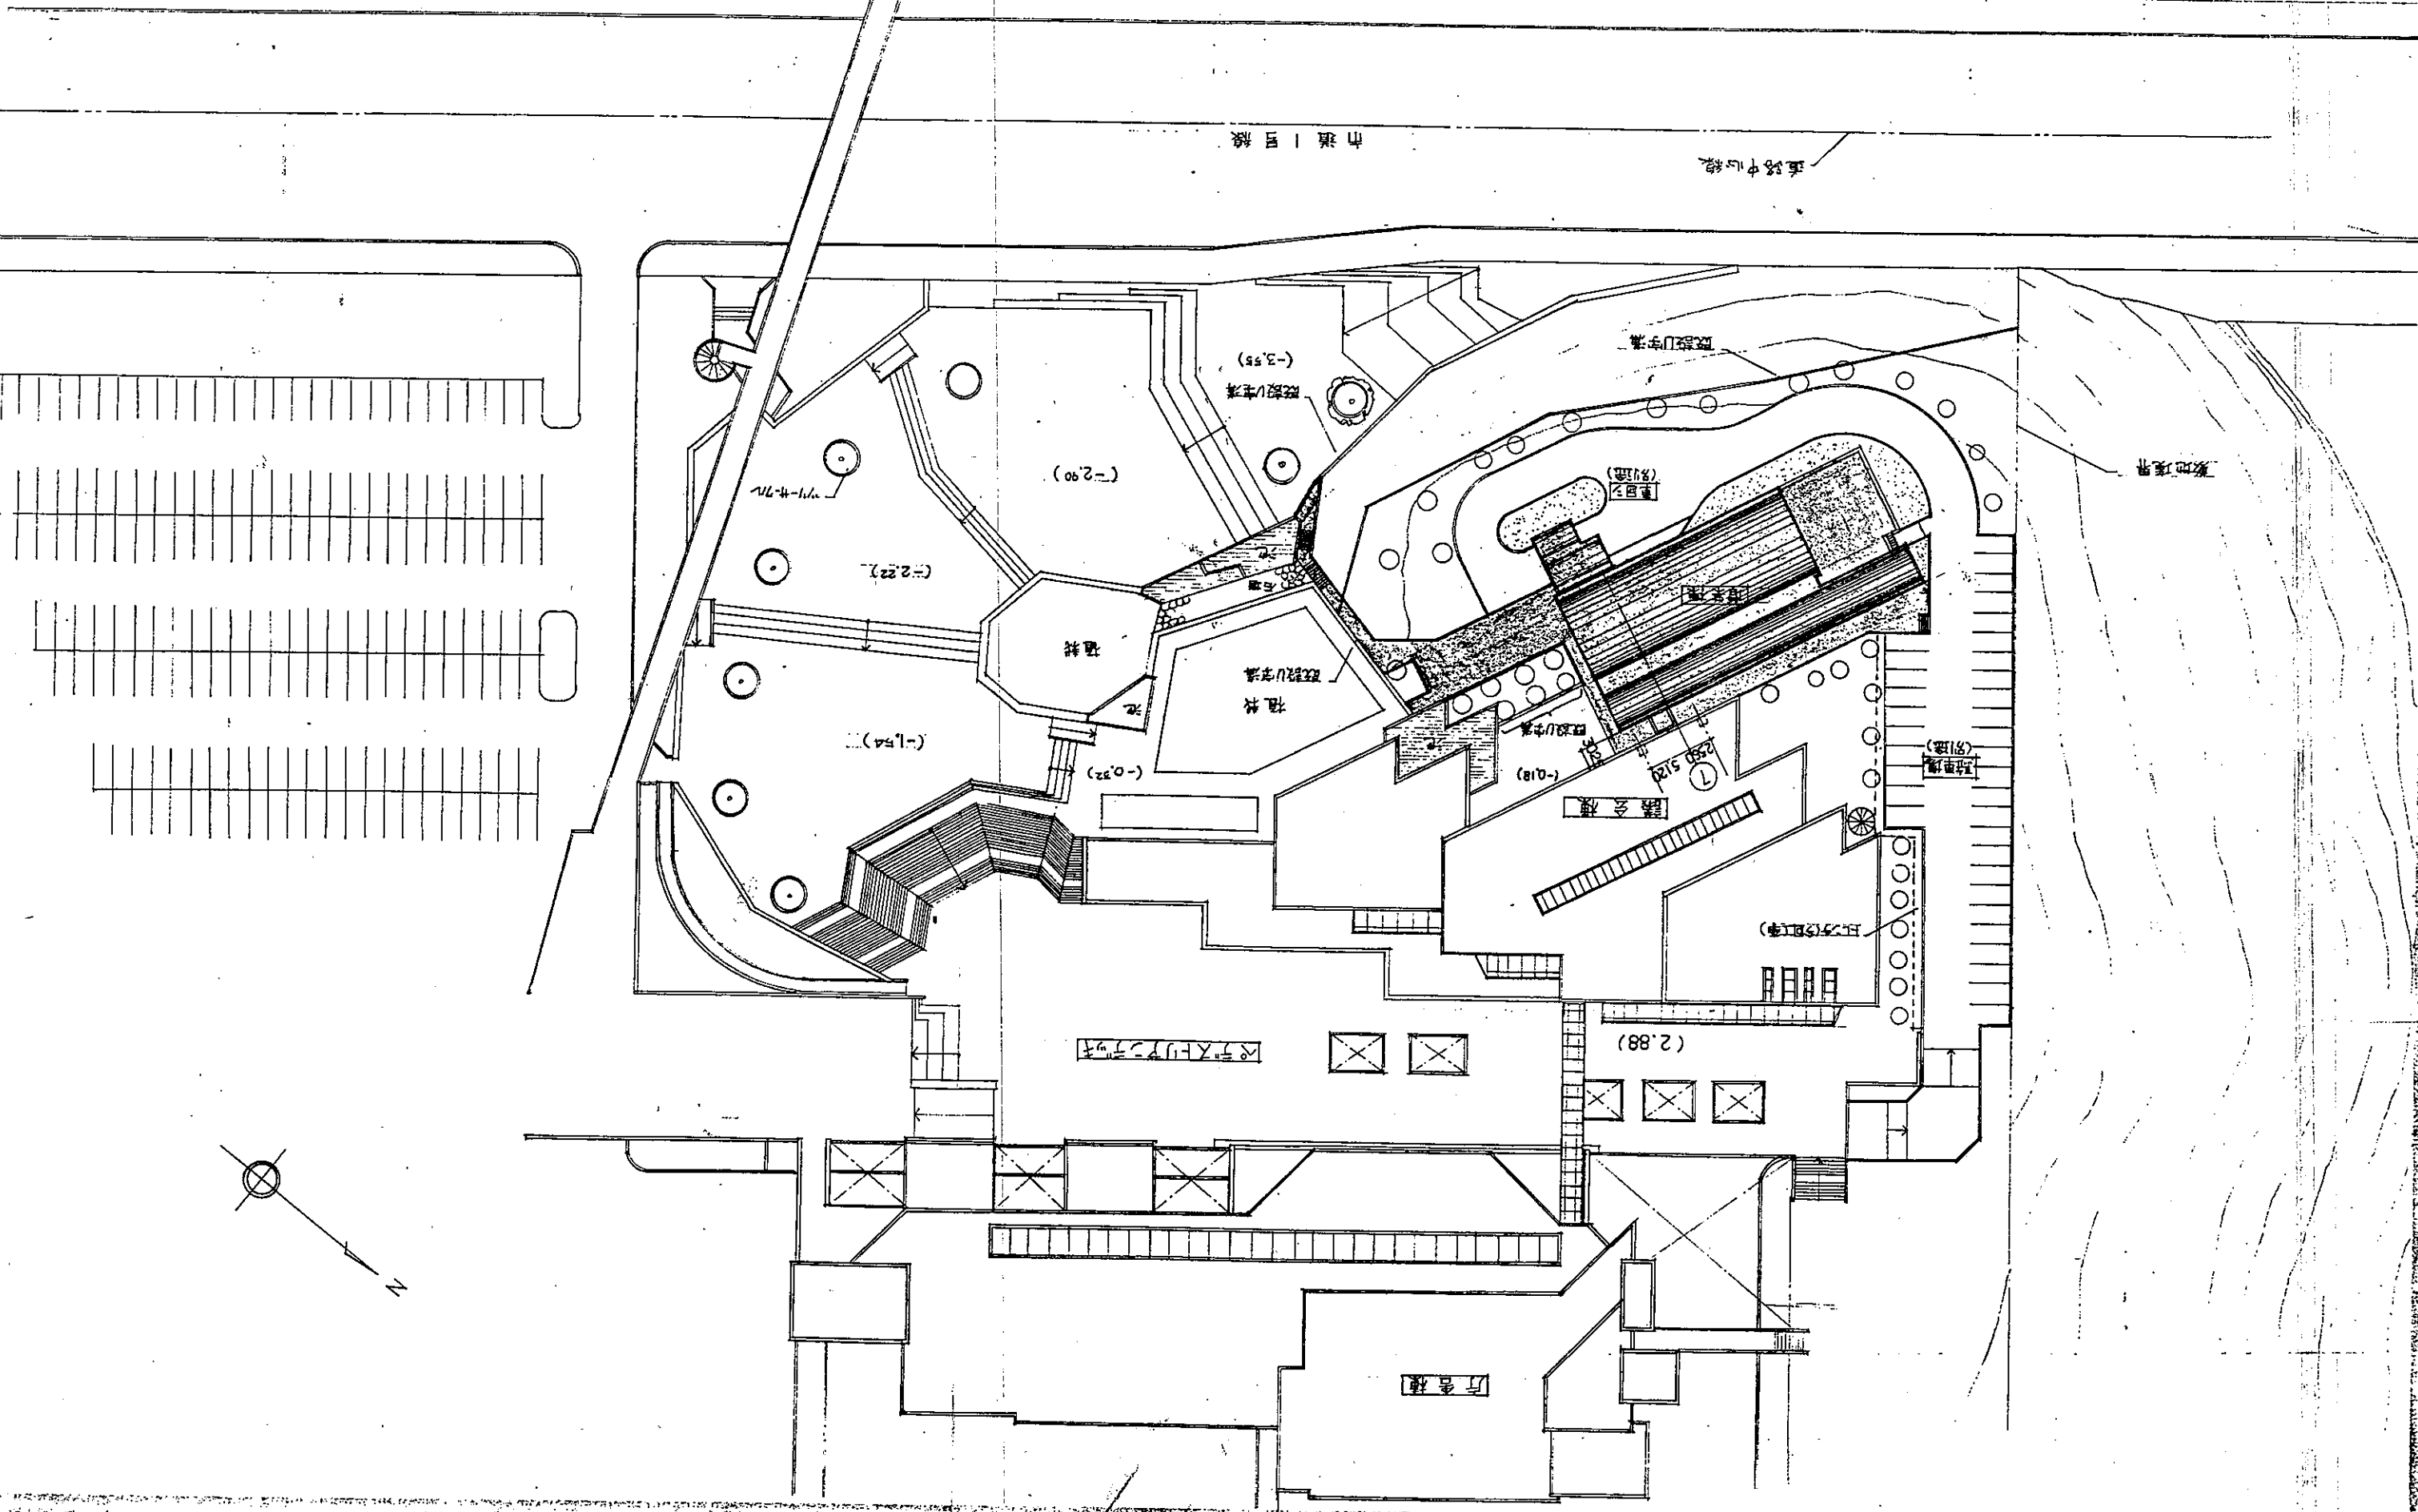

060
 1:500
 060