平成二十六年十二月作成

直角座標法求積表

地番	24-4				
NO	Xn	Yn	Yn+1 − Yn−1	Xn・(Yn+1 − Yn−1)	備考
12-7	-53617.648	23015.578	9.565	-512852.803120	新設市金属プレート標
12-8	-53604.874	23032.069	28.762	-1541783.385988	新設市金属プレート標
12-17	-53620.627	23044.340	1.097	-58821.827819	既設区コンクリート杭
12-16	-53629.250	23033.166	-11.947	640708.649750	新設市金属プレート標
12-15	-53629.892	23032.393	-5.313	284935.616196	新設市金属プレート標
12-14	-53633.454	23027.853	-9.369	502491.830526	既設民金属プレート標
12-13	-53627.109	23023.024	-5.349	286851.406041	既設区コンクリート杭
12-12	-53626.451	23022.504	-7.446	399302.554146	既設区コンクリート杭
			合計	832.039732	
			合計面積	416.0198660	
			地積	416.01㎡	

地番	24-5				
NO	Xn	Yn	Yn+1 − Yn−1	Xn・(Yn+1 − Yn−1)	備考
12-B	-53604.874	23032.069	-10.944	588651.741056	新設市金属プレート標
12-C	-53603.846	23033.395	1.070	-57356.115220	新設市金属鋲
12-E	-53603.512	23033.139	11.052	-592962.049744	既設民金属鋲
12-D	-53594.785	23044.458	11.453	-613821.072605	計算点
B.58	-53594.947	23044.592	9.075	-486374.144025	計算点
B.59	-53606.910	23053.533	14.171	-759663.521610	計算点
12-21	-53615.745	23058.763	0.971	-52060.888395	計算点
12-20	-53619.055	23054.504	-11.367	609487.798185	既設民金属プレート標
12-18	-53624.588	23047.396	-10.164	545040.312432	既設区コンクリート杭
12-17	-53620.627	23044.340	-15.327	821843.350029	既設区コンクリート杭
			合計	785.410103	
			合計面積	392.7050515	
			地積	392.70㎡	

地番	24-6				
NO	Xn	Yn	Yn+1 − Yn−1	Xn・(Yn+1 − Yn−1)	備考
12-F	-53599.086	23029.727	7.629	-408907.427094	既設民金属プレート標
12-G	-53590.575	23040.768	12.968	-694962.576600	計算点
B.57	-53592.661	23042.695	3.690	-197756.919090	計算点
12-D	-53594.785	23044.458	-9.556	512151.765460	計算点
12-E	-53603.512	23033.139	-14.731	789633.335272	既設民金属鋲
			合計	158.177948	
			合計面積	79.0889740	
			地積	79.08㎡	

地番	24-7				
NO	Xn	Yn	Yn+1 − Yn−1	Xn・(Yn+1 − Yn−1)	備考
12-A	-53567.318	23005.239	-15.803	846524.326354	新設市金属鋲
12-B	-53560.593	23013.924	19.011	-1018240.433523	新設市金属鋲
B.56	-53572.699	23024.250	26.844	-1438105.531956	計算点
12-G	-53590.575	23040.768	5.477	-293515.579275	計算点
12-F	-53599.086	23029.727	-35.529	1904321.926494	既設民金属プレート標
			合計	984.708094	
			合計面積	492.3540470	
			地積	492.35㎡	

地番	(A)24-8				
NO	Xn	Yn	Yn+1 − Yn−1	Xn・(Yn+1 − Yn−1)	備考
P3	-53544.275	23002.363	16.170	-866810.926750	計算点
K10	-53532.920	23018.619	53.610	-2869899.641200	既設市金属プレート標
K7	-53506.813	23055.973	62.335	-3333741.983965	新設市コンクリート杭
K6	-53487.675	23089.924	56.156	-3003653.877300	既設市コンクリート杭
K1-1	-53463.466	23112.129	35.370	-1891002.792420	新設市金属鋲
KP19	-53469.648	23116.294	-25.101	1342141.634448	計算点
KP20	-53495.545	23087.028	-20.289	1085371.112505	計算点
KP3	-53506.951	23096.005	21.470	-1148794.237970	既設民コンクリート杭
KP4	-53522.823	23108.498	21.335	-1141909.428705	既設民コンクリート杭
KP5	-53534.057	23117.340	10.390	-556218.852230	既設民金属プレート標
KP6	-53535.775	23118.888	-5.915	316664.109125	新設市コンクリート杭
KP7	-53541.967	23111.425	-14.690	786531.495230	既設民コンクリート杭
KP8	-53548.062	23104.198	-13.471	721345.943202	既設民コンクリート杭
KP9	-53553.372	23097.954	-15.878	850320.440616	既設民コンクリート杭
KP18	-53561.430	23088.320	-20.697	1108560.916710	新設市金属プレート標
KP11	-53571.042	23077.257	-3.839	205659.230238	新設市コンクリート杭
KP13	-53590.945	23084.481	10.460	-560456.684700	新設市コンクリート杭
KP14	-53585.390	23087.717	17.993	-964161.922270	新設市コンクリート杭
KP12	-53605.620	23102.474	-3.415	183063.192300	新設市金属プレート標
KP15	-53618.941	23084.302	-23.832	1277846.601912	新設市金属プレート標
KP16	-53623.058	23078.642	-21.294	1141849.397052	新設市金属プレート標
KP17	-53622.917	23063.008	-19.878	1065969.961043	計算点
12-21	-53615.745	23058.763	-9.475	508009.183875	計算点
B.59	-53606.910	23053.533	-14.171	759663.521610	計算点
B.58	-53594.947	23044.592	-9.075	486374.144025	計算点
12-D	-53594.785	23044.458	-1.897	101669.307145	計算点
B.57	-53592.661	23042.695	-3.690	197756.919090	計算点
12-G	-53590.575	23040.768	-18.445	988478.155875	計算点
B.56	-53572.699	23024.250	-26.844	1438105.531956	計算点
12-B	-53560.593	23013.924	-10.386	556280.318898	新設市金属鋲
B.55	-53560.523	23013.864	-4.681	250716.808163	新設市金属プレート標
10-20	-53554.049	23009.243	-4.395	235370.045355	新設市金属プレート標
P1	-53553.873	23009.469	-6.794	363845.013162	新設市金属プレート標
P2	-53544.404	23002.449	-7.106	380488.534824	計算点
			合計	16428.976849	
			合計面積	8214.4884245	
			地積	8214.48㎡	

市　原　市

五井中央西二丁目

拡大図 S=1:100

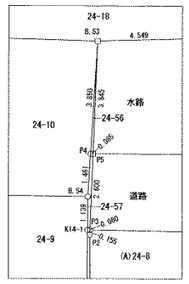

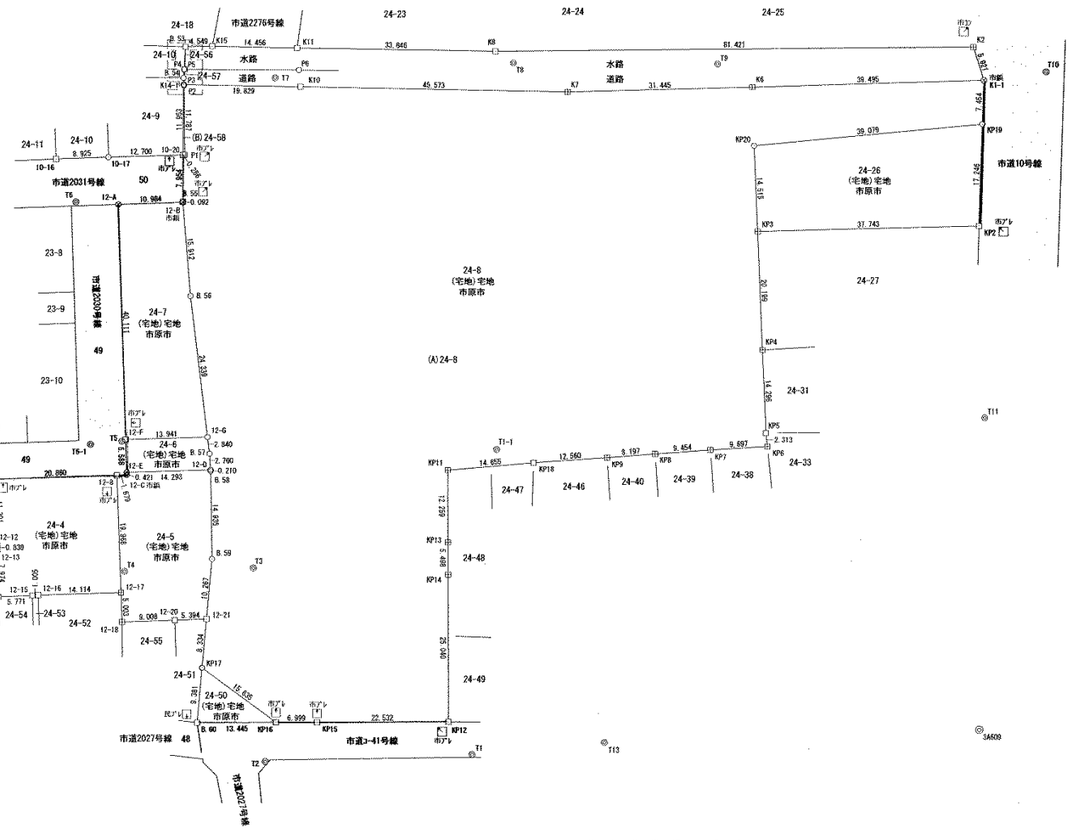

凡例

⊞	コンクリート杭
□	金属プレート標
⊗	金　属　鋲
○	木杭・計算点

地番	24-26				
NO	Xn	Yn	Yn+1 − Yn−1	Xn・(Yn+1 − Yn−1)	備考
KP20	-53495.545	23087.028	20.289	-1085371.112505	計算点
KP19	-53469.648	23116.294	38.902	-2080076.246496	計算点
KP2	-53463.851	23125.930	-20.289	1085135.861639	既設市金属プレート標
KP3	-53506.951	23096.005	-38.902	2081527.407802	既設民コンクリート杭
			合計	1215.930640	
			合計面積	607.9653200	
			地積	607.96㎡	

地番	24-60				
NO	Xn	Yn	Yn+1 − Yn−1	Xn・(Yn+1 − Yn−1)	備考
KP17	-53622.917	23063.008	10.856	-582130.386952	計算点
KP16	-53623.058	23078.642	4.778	-256210.971124	新設市金属プレート標
B.60	-53630.990	23067.786	-15.634	838466.897660	既設民金属プレート標
			合計	125.539584	
			合計面積	62.7697920	
			地積	62.76㎡	

基準点座標一覧表

点名	X座標	Y座標
3A609	-53553.401	23176.464
T1	-53607.747	23108.974
T2	-53829.513	23081.058
T3	-53804.027	23060.134
T4	-53617.350	23042.700
T5	-53599.701	23029.368
T6	-53571.178	22999.137
T7	-53534.223	23014.254
T8	-53508.241	23045.623
T9	-53487.946	23073.840
T10	-53456.053	23119.864
T11	-53508.955	23146.004
T13	-53592.874	23126.034
T1-1	-53563.290	23081.912
T6-1	-53603.248	23025.371
T6-2	-53585.601	22968.980

測地成果2011

平成　　年度施工							
工事							
路線河海名							
工事ヶ所	市原市五井中央西二丁目						
図面種別	用地実測図						
図面番号		縮尺	1:500				
部長	次長	課長	課長補佐	係長	審査	設計	
市原市企画部企画調整課							